


**ÖVRE & STADSPARKSKVARTEREN**



# Övre och Stadsparken – DP 243

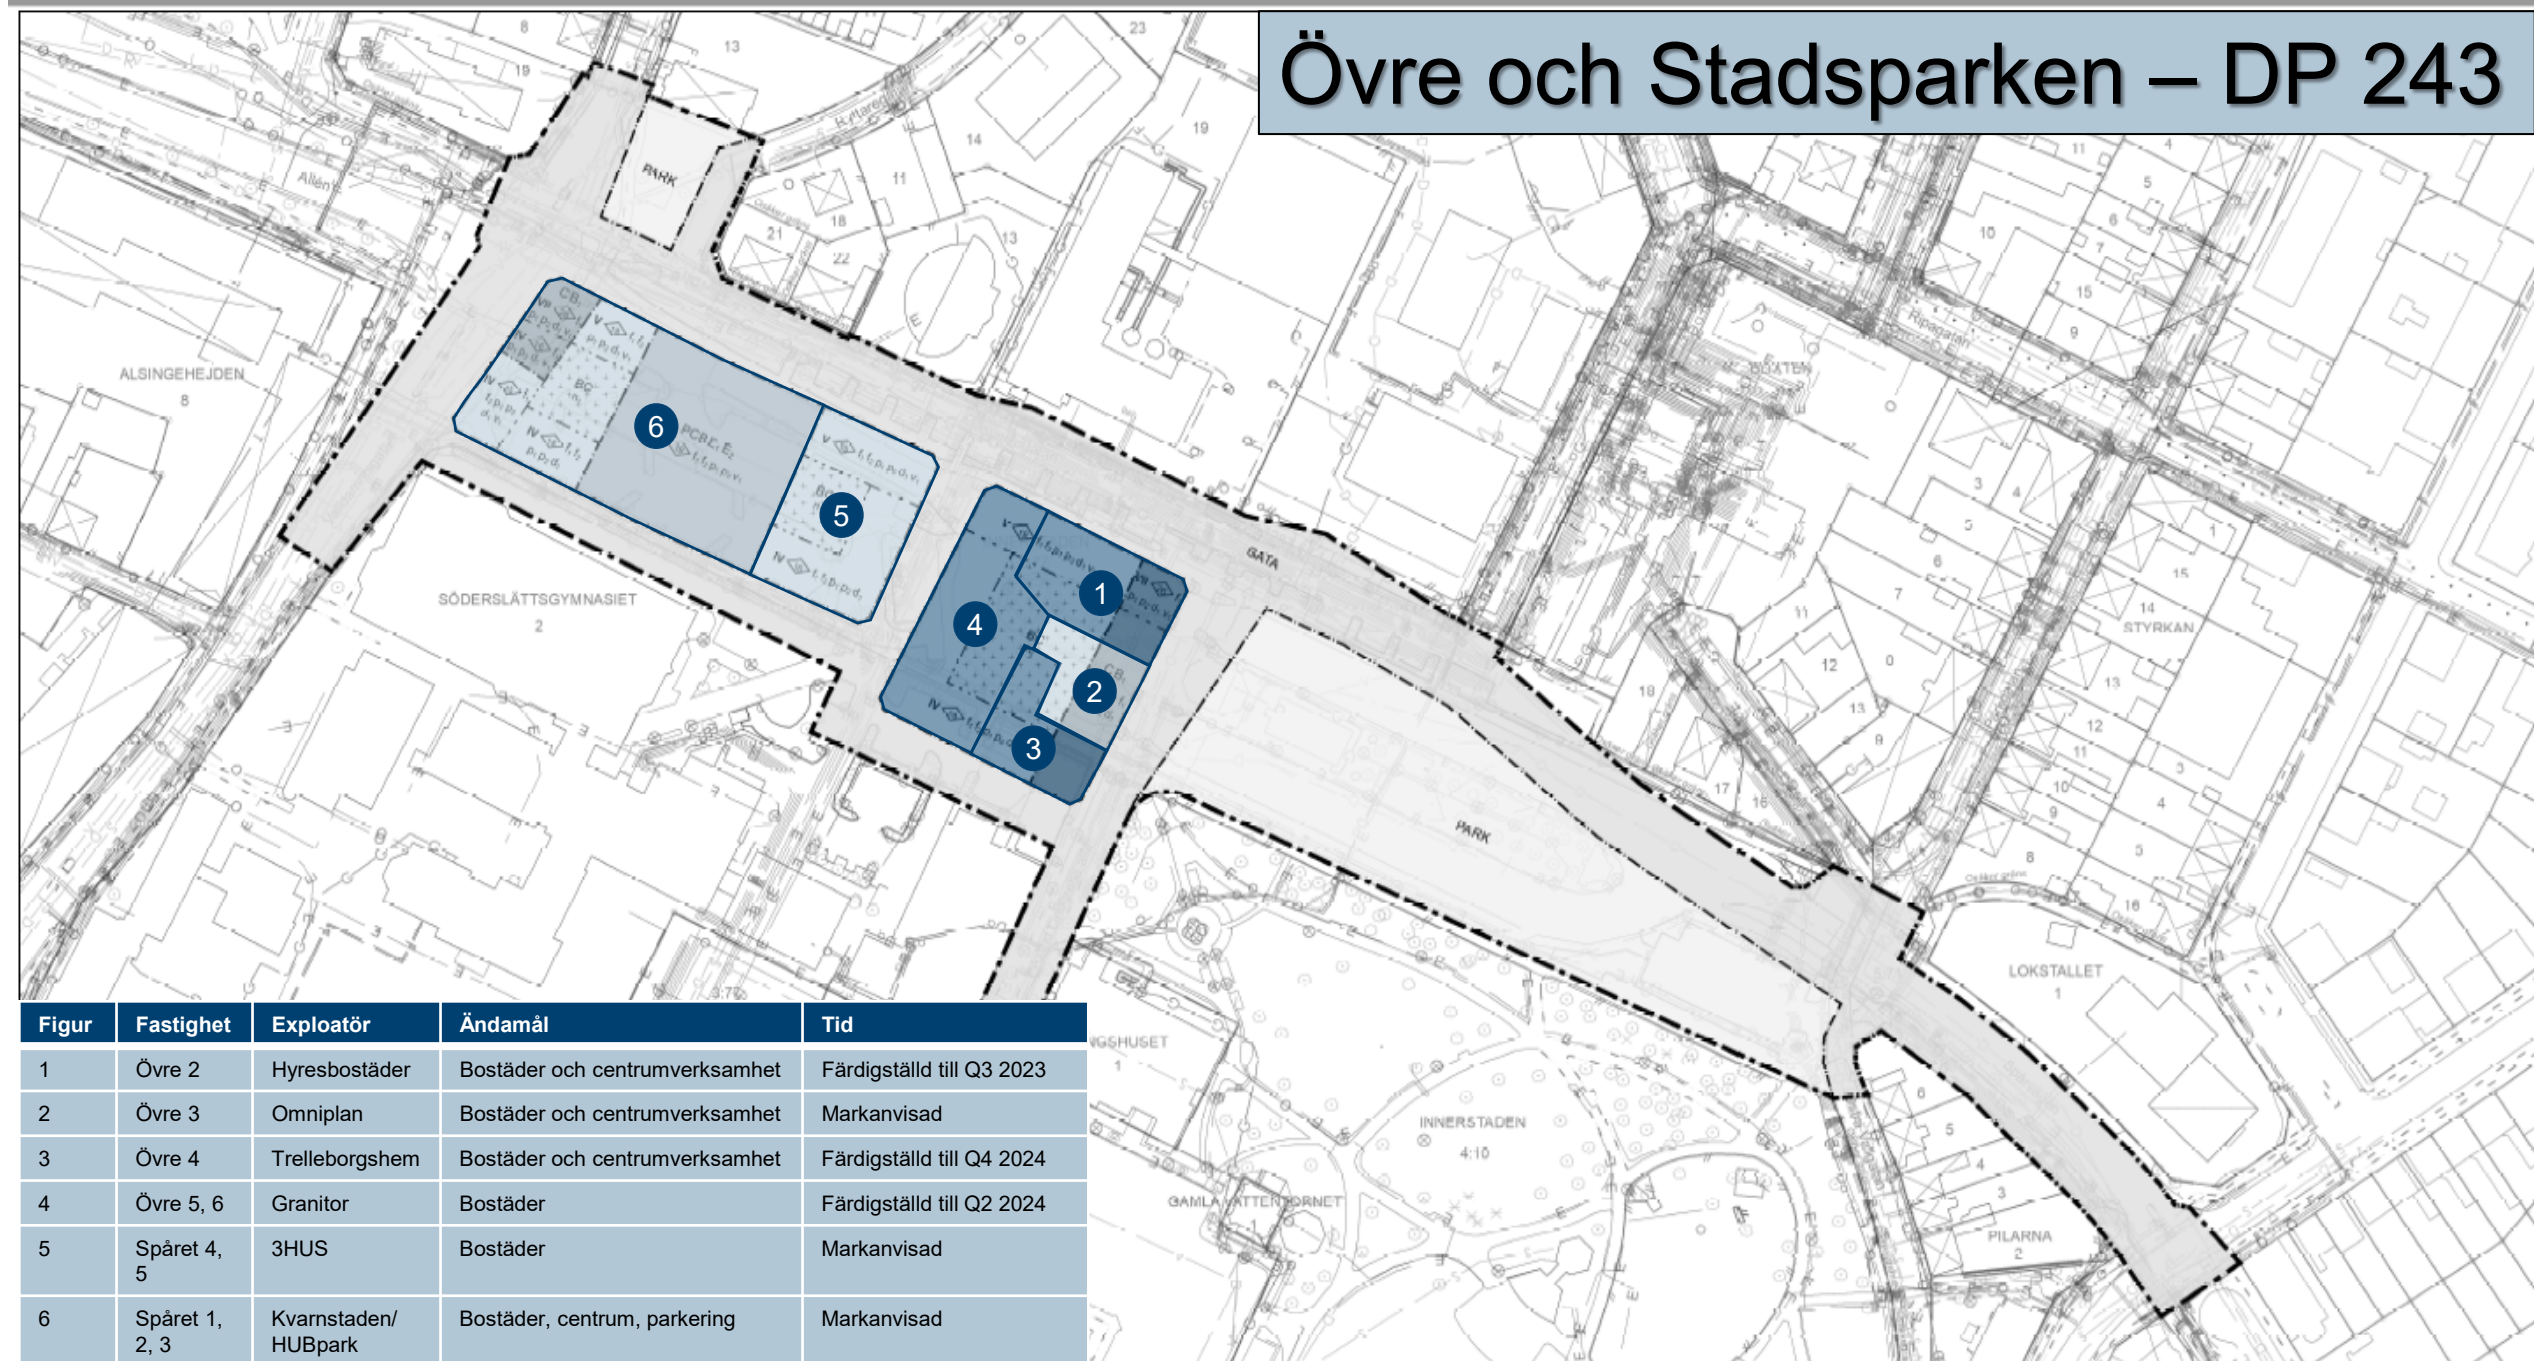

Figur	Fastighet	Exploatör	Ändamål	Tid
1	Övre 2	Hysesbostäder	Bostäder och centrumverksamhet	Färdigställd till Q3 2023
2	Övre 3	Omniplan	Bostäder och centrumverksamhet	Markanvisad
3	Övre 4	Trelleborgshem	Bostäder och centrumverksamhet	Färdigställd till Q4 2024
4	Övre 5, 6	Granitor	Bostäder	Färdigställd till Q2 2024
5	Spåret 4, 5	3HUS	Bostäder	Markanvisad
6	Spåret 1, 2, 3	Kvarnstaden/HUBpark	Bostäder, centrum, parkering	Markanvisad



# Övre och Stadsparken (DP 243)



Omniplan



3HUS



Hyresbostäder



TrelleborgsHem



Granitor





# Alsingehejdan – DP 275



Figur	Fastighet	Exploatör	Ändamål	Tid
1	ALSINGEHEJDAN 11	Alsingevallen	Bostäder och centrumverksamhet	Byggstart Q2 2024

PLANKARTA

SKALA 1:500 (A1)

50 Meter

25

12,5

0

N

# Alsingehejdan (DP 275)



Arkitektsamarbete och Arkitekturkoncept




FASAD MOT NÖRR / GATA



FASAD MOT SÖDER / GÅRD




# Signalen 19 m.fl. "Gasverket" – DP 234

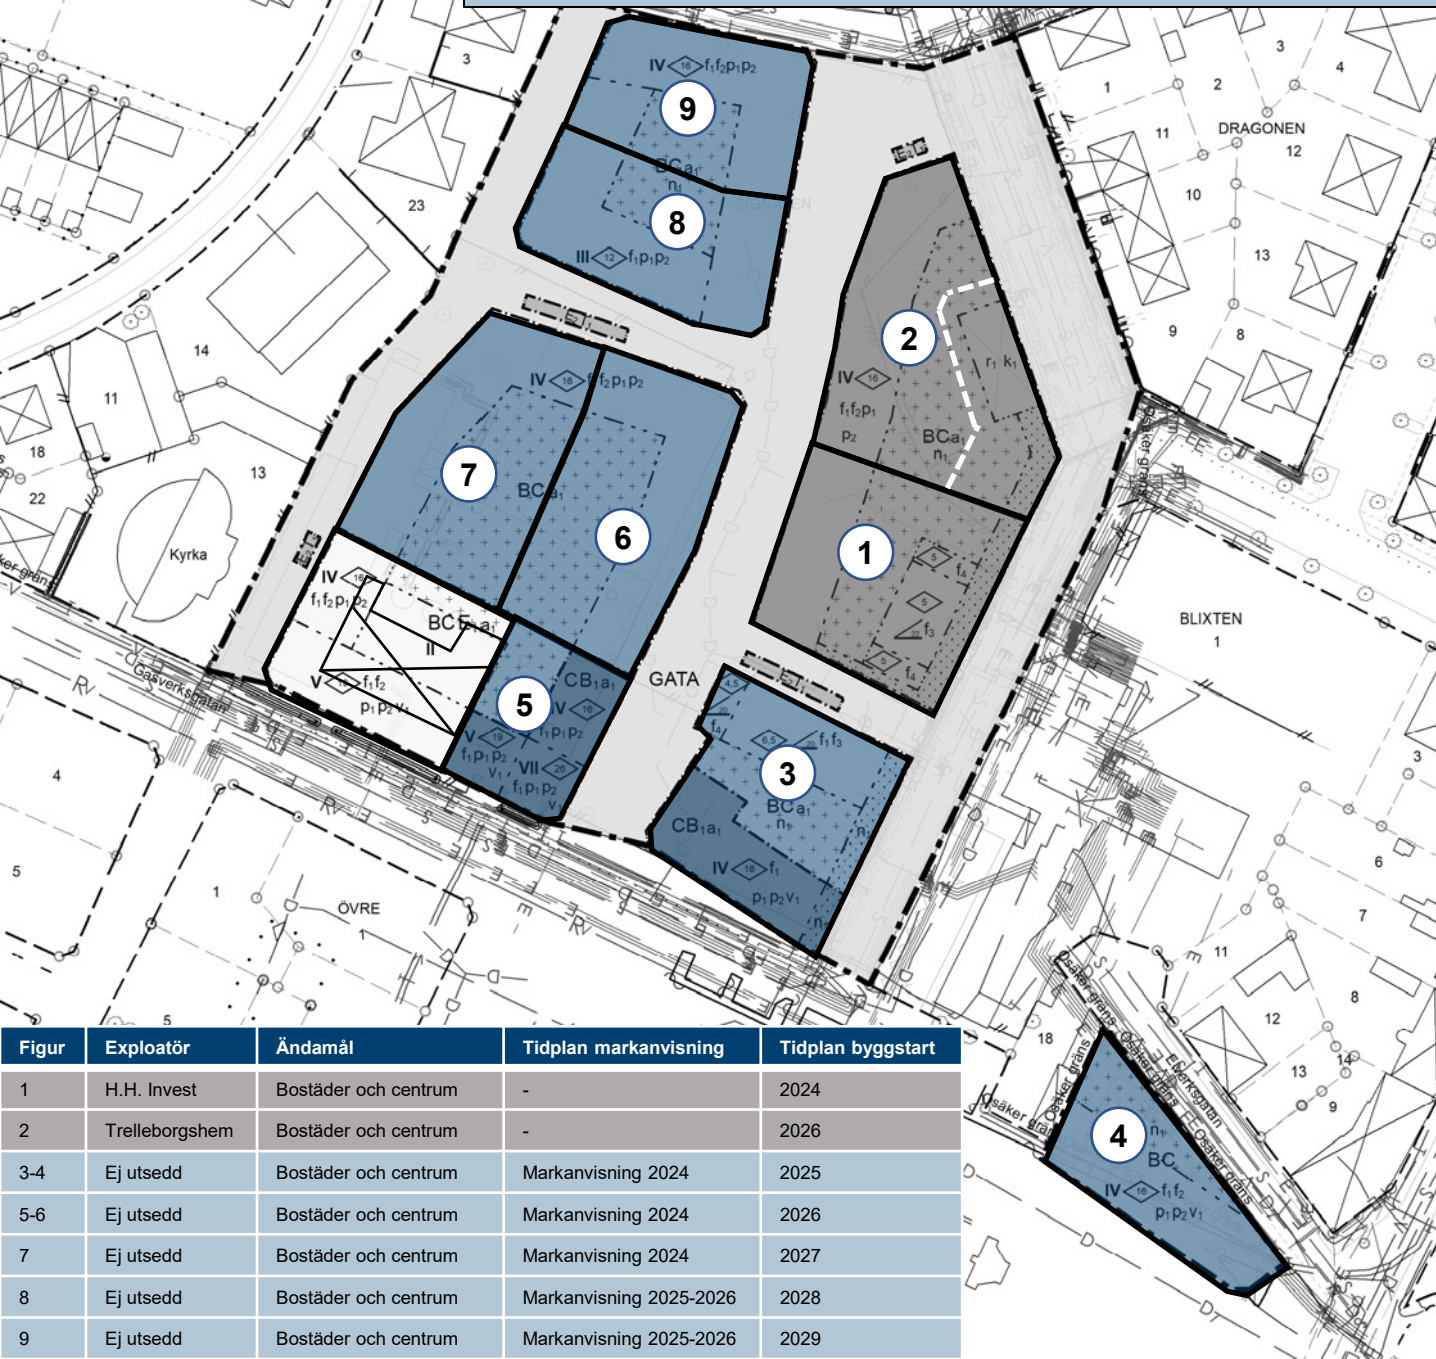

Figur	Exploatör	Ändamål	Tidplan markanvisning	Tidplan byggstart
1	H.H. Invest	Bostäder och centrum	-	2024
2	Trelleborgshem	Bostäder och centrum	-	2026
3-4	Ej utsedd	Bostäder och centrum	Markanvisning 2024	2025
5-6	Ej utsedd	Bostäder och centrum	Markanvisning 2024	2026
7	Ej utsedd	Bostäder och centrum	Markanvisning 2024	2027
8	Ej utsedd	Bostäder och centrum	Markanvisning 2025-2026	2028
9	Ej utsedd	Bostäder och centrum	Markanvisning 2025-2026	2029

# Bollen 2 m.fl. "Förskola och Allén" – DP 242

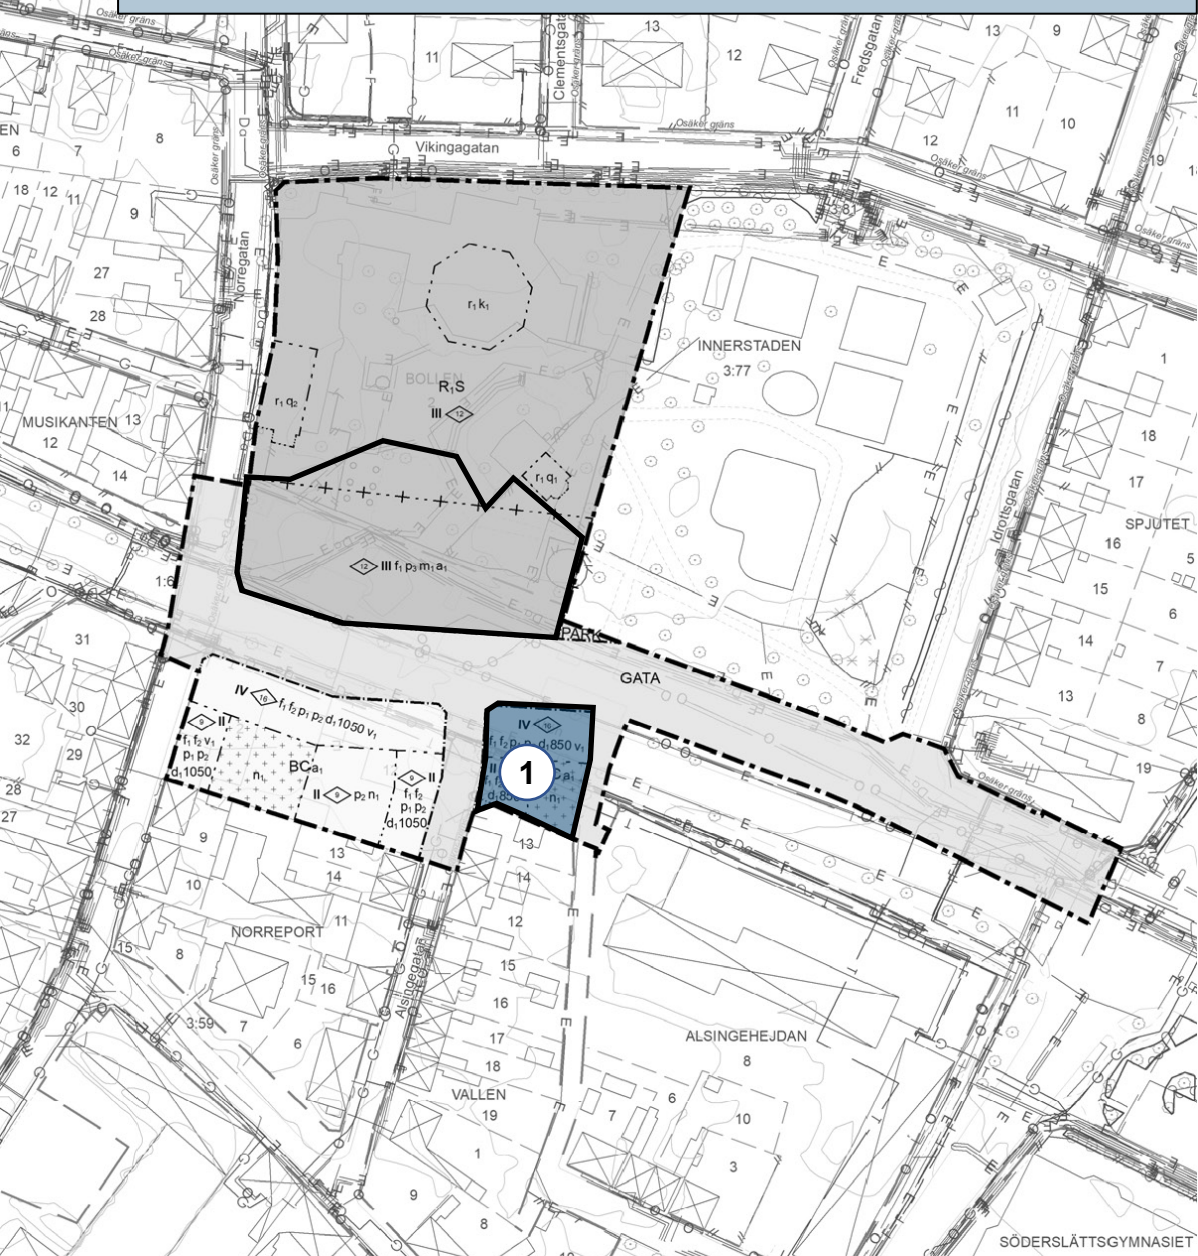

Figur	Exploatör	Ändamål	Tidplan markanvisning	Tidplan byggstart
1	Ej utsedd	Bostäder och centrum	Markanvisning 2024	2025